



DINAS PERPUSTAKAAN DAN KEARSIPAN PROVINSI SULAWESI SELATAN

JL. LANTO DG. PASEWANG NO. 1 KOTA MAKASSAR

GAMBAR RENCANA

KEGIATAN:

PEMELIHARAAN/ REHABILITASI GEDUNG KANTOR/ BANGUNAN LAINNYA

PEKERJAAN:

LANTAI DAN TAMAN BERMAIN ANAK PERPUSTAKAAN IBU DAN ANAK

KONSULTAN PERENCANA




CV. YUBI MEDIA KONSULTAN

KONSULTAN ARSITEKTUR, PERENCANAAN DAN PENGAWASAN

JL. POROS MAKASSAR - MAROS KM 25 LINGK. BALLU- BALLU KEL. TARODA KEC. TURIKALE KAB. MAROS

TELP : 081342529496, email : yubimediakonsultan@gmail.com

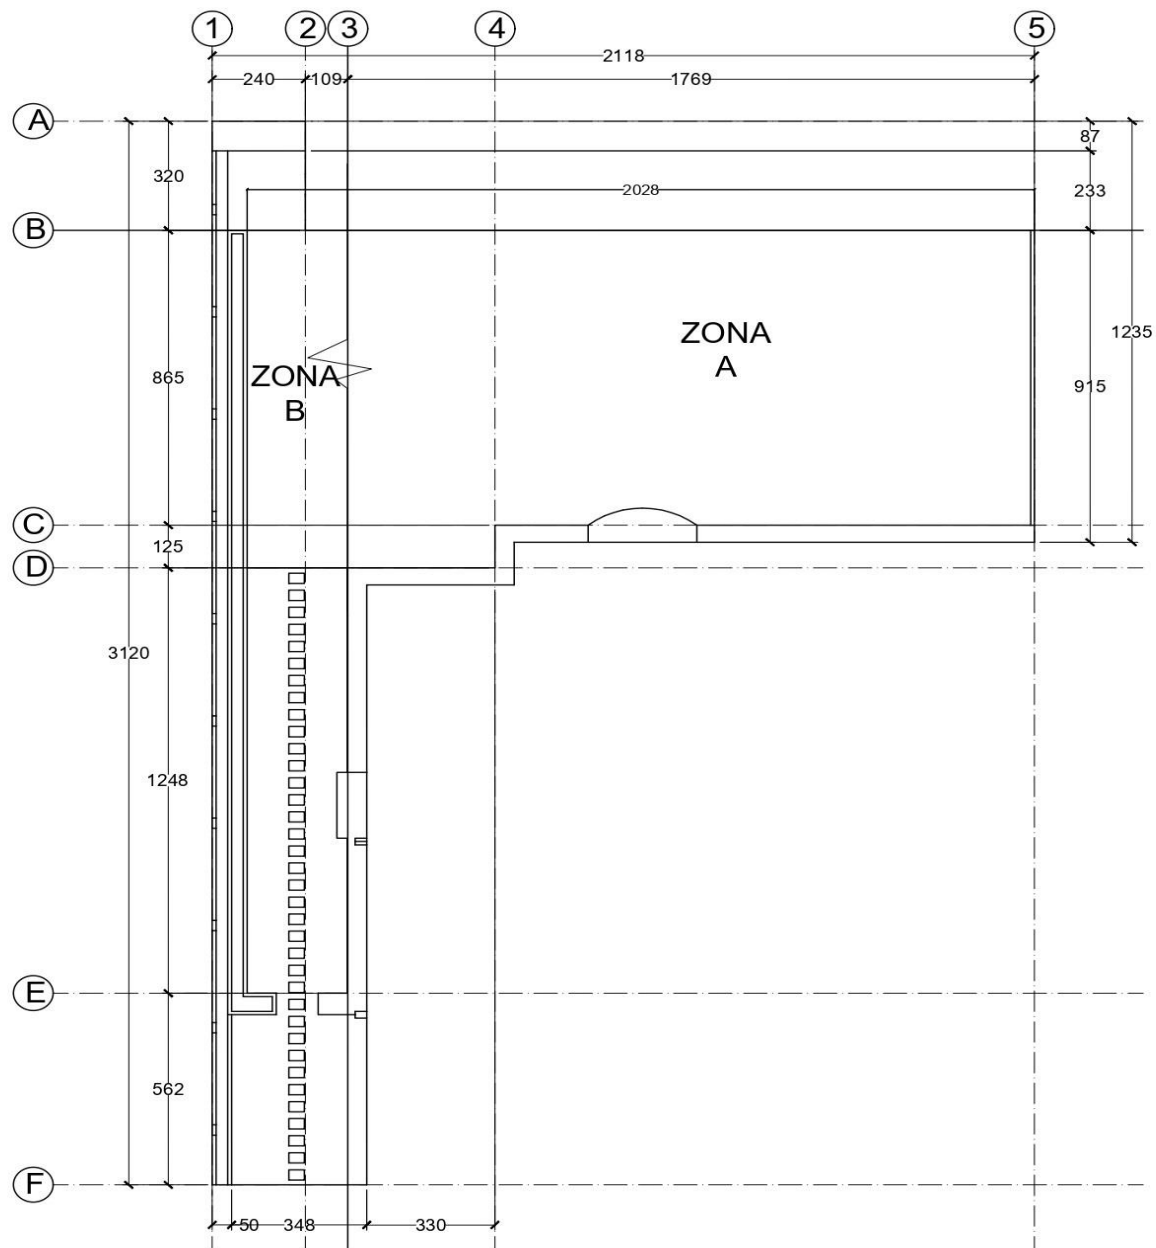

YMK **DENAH TAMAN BERMAIN**
SKALA 1:150



DINAS PERPUSTAKAAN DAN KEARSIPAN
PROVINSI SULAWESI SELATAN

KEGIATAN

PERENCANAAN DINAS
PERPUSTAKAAN DAN KEARSIPAN

SUB KEGIATAN

PEMELIHARAAN/ REHABILITASI
GEDUNG KANTOR/ BANGUNAN
LAINNYA

PEKERJAAN

LANTAI DAN TAMAN BERMAIN ANAK
PERPUSTAKAAN IBU DAN ANAK

LOKASI

JL. LANTO DG. PASEWANG NO. 1
MAKASSAR

MENGETAHUI



DIKETAHUI OLEH :

SEKRETARIS DINAS PERPUSTAKAAN DAN
KEARSIPAN PROVINSI SULAWESI SELATAN
SELAKU PPTK


Drs. H. ANDI SANGKAWANA, MM
NIP : 19682729 199111 1 001

KONSULTAN PERENCANA

CV. YUBI MEDIA KONSULTAN



JUDUL GAMBAR	SKALA
Denah Taman Bermain	1:150
TAHUN CETAK	NOMOR LEMBAR
2023	01

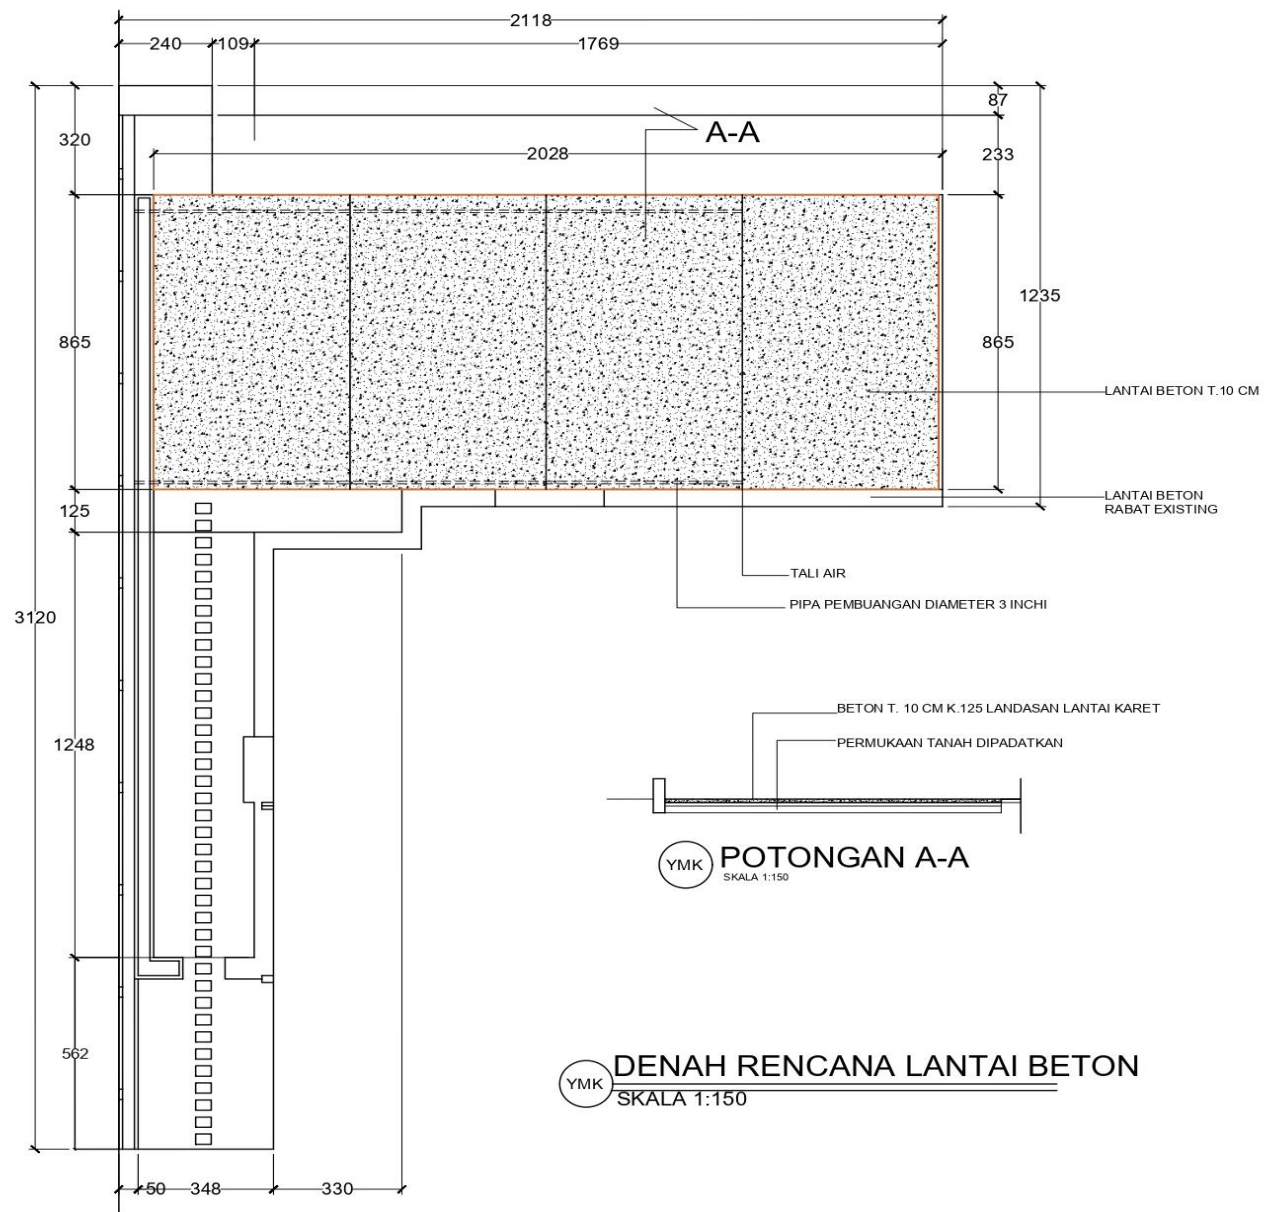

DINAS PERPUSTAKAAN DAN KEARSIPAN
PROVINSI SULAWESI SELATAN

KEGIATAN

PERENCANAAN DINAS
PERPUSTAKAAN DAN KEARSIPAN

SUB KEGIATAN

PEMELIHARAAN/ REHABILITASI
GEDUNG KANTOR/ BANGUNAN
LAINNYA

PEKERJAAN

LANTAI DAN TAMAN BERMAIN ANAK
PERPUSTAKAAN IBU DAN ANAK

LOKASI

JL. LANTO DG. PASEWANG NO. 1
MAKASSAR

MENGETAHUI

DINAS PERPUSTAKAAN DAN
KEARSIPAN PROVINSI SULAWESI SELATAN
SELAKU PA
Drs. H. ANDY PARENRENGI, M.P.
NIP. 19631231 199703 1 020

DIKETAHUI OLEH :

SEKRETARIS DINAS PERPUSTAKAAN DAN
KEARSIPAN PROVINSI SULAWESI SELATAN
SELAKU PPTK

Drs. H. ANDI SANGKAWANA, MM
NIP. : 19682729 199111 1 001


KONSULTAN PERENCANA

CV. YUBI MEDIA KONSULTAN



AHMADI, S.T
DIREKTUR

JUDUL GAMBAR	SKALA
Denah Taman Bermain	1:150
TAHUN CETAK	NOMOR LEMBAR
2023	02

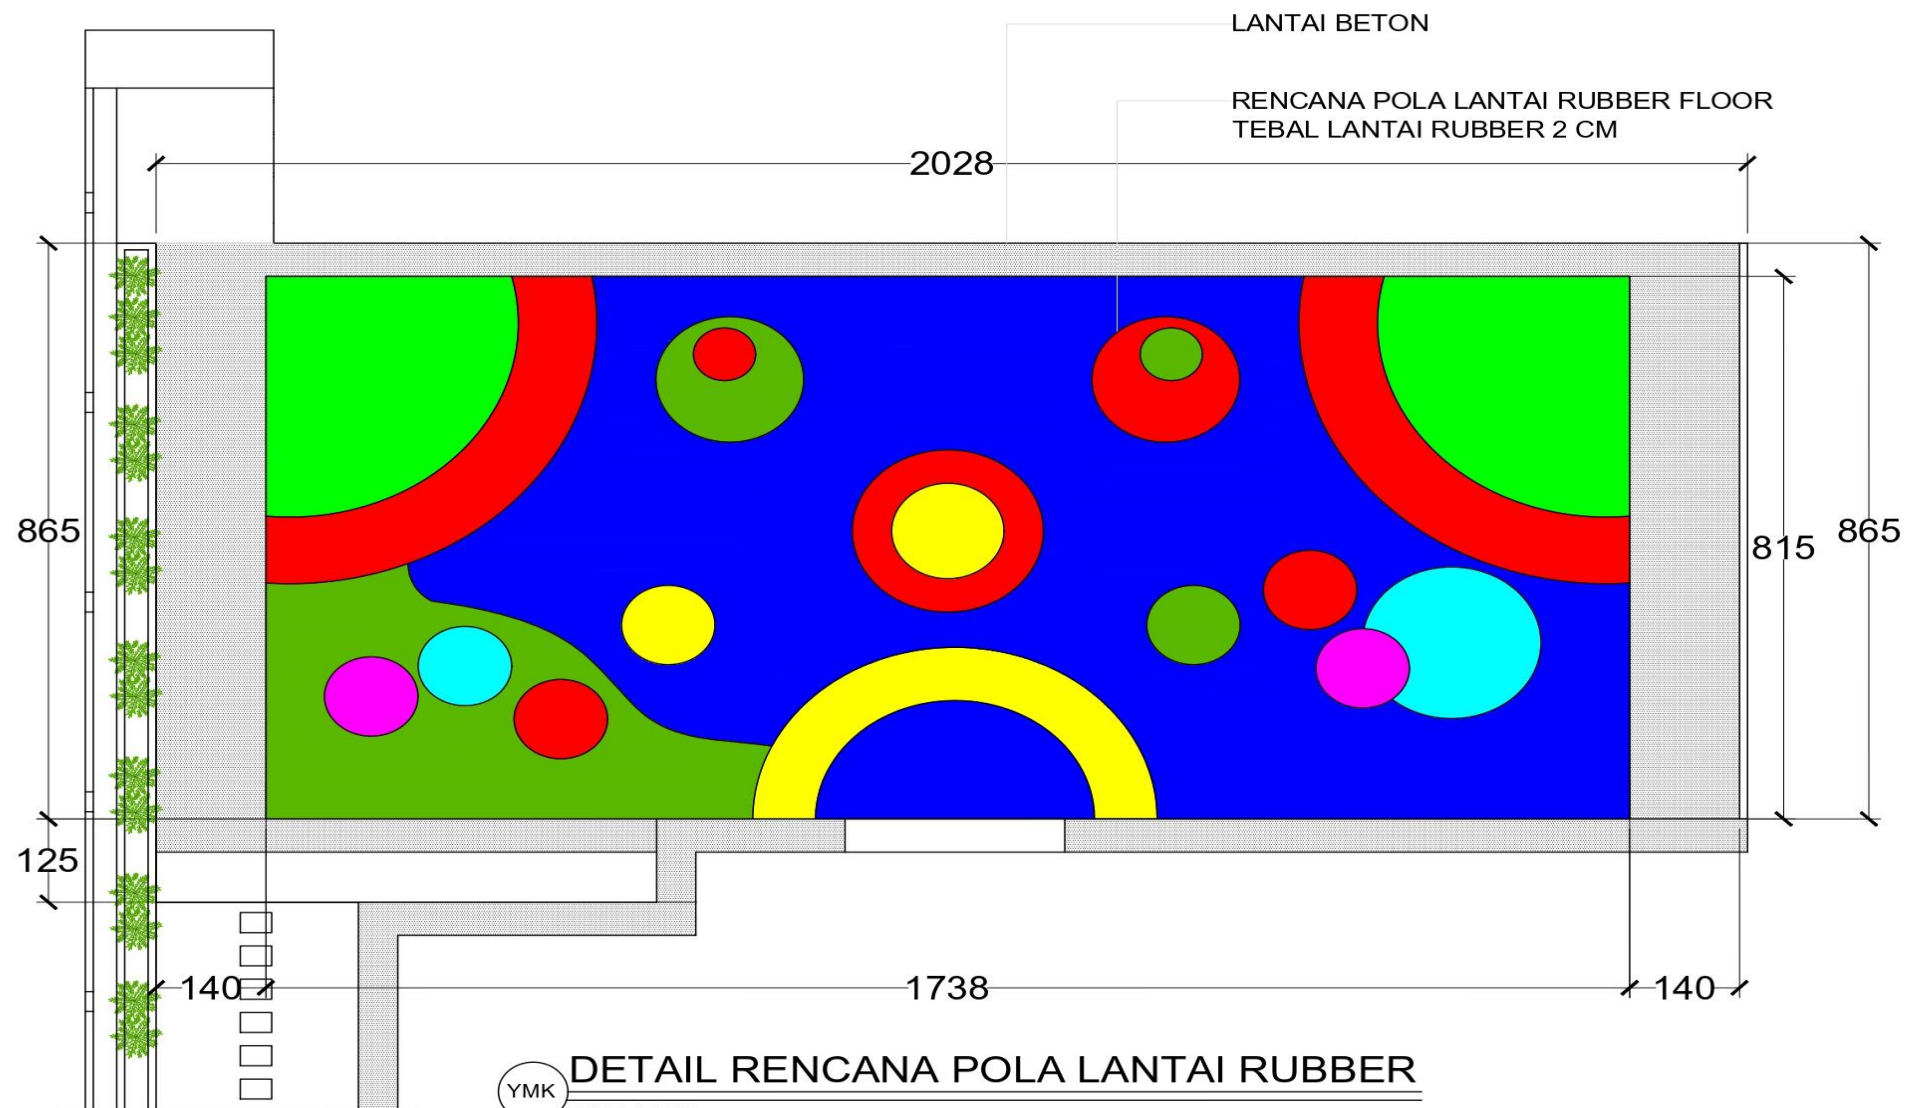

DINAS PERPUSTAKAAN DAN KEARSIPAN
PROVINSI SULAWESI SELATAN

KEGIATAN

PERENCANAAN DINAS
PERPUSTAKAAN DAN KEARSIPAN

SUB KEGIATAN

PEMELIHARAAN/ REHABILITASI
GEDUNG KANTOR/ BANGUNAN
LAINNYA

PEKERJAAN

LANTAI DAN TAMAN BERMAIN ANAK
PERPUSTAKAAN IBU DAN ANAK

LOKASI

JL. LANTO DG. PASEWANG NO. 1
MAKASSAR

MENGETAHUI

KETUA DINAS PERPUSTAKAAN DAN
KEARSIPAN PROVINSI SULAWESI SELATAN
SELAKU PPTK

[Signature]

IP. F. AMIN WARENGI, M.P.

NIP. 19631231 199703 1 020

DIKETAHUI OLEH :

SEKRETARIS DINAS PERPUSTAKAAN DAN
KEARSIPAN PROVINSI SULAWESI SELATAN
SELAKU PPTK

[Signature]

Drs. H. ANDI SANGKAWANA, MM

NIP. : 19682729 199111 1 001

KONSULTAN PERENCANA


CV. YUBI MEDIA KONSULTAN



AHMADI, S.T

DIREKTUR

JUDUL GAMBAR	SKALA
Detail lantai Bermain	1:75
TAHUN CETAK	NOMOR LEMBAR
2023	03

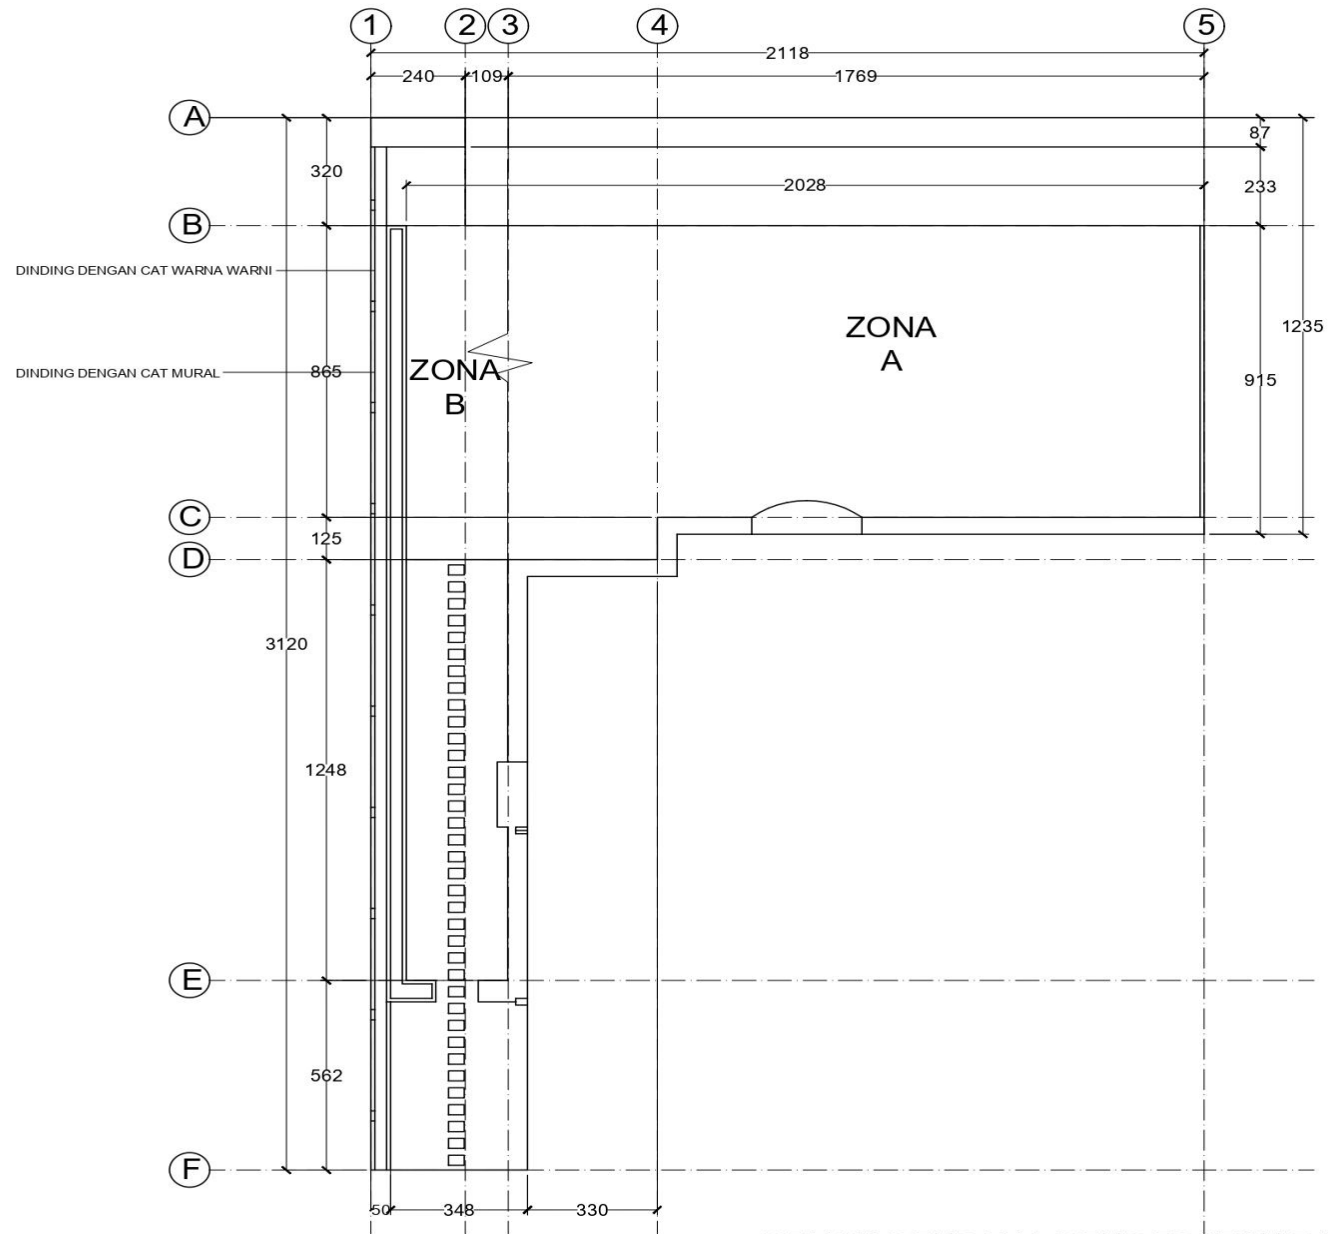

DENAH RENCANA PENGECATAN DINDING
SKALA 1:150



DINAS PERPUSTAKAAN DAN KEARSIPAN
PROVINSI SULAWESI SELATAN

KEGIATAN

PERENCANAAN DINAS
PERPUSTAKAAN DAN KEARSIPAN

SUB KEGIATAN

PEMELIHARAAN/ REHABILITASI
GEDUNG KANTOR/ BANGUNAN
LAINNYA

PEKERJAAN

LANTAI DAN TAMAN BERMAIN ANAK
PERPUSTAKAAN IBU DAN ANAK

LOKASI

JL. LANTO DG. PASEWANG NO. 1
MAKASSAR

MENGETAHUI

DINAS PERPUSTAKAAN DAN
KEARSIPAN PROVINSI SULAWESI SELATAN
SELAKU PPTK

H. ANDI PARENDENGI, M.P.
NIP. 19631231 199703 1 020

DIKETAHUI OLEH :

SEKRETARIS DINAS PERPUSTAKAAN DAN
KEARSIPAN PROVINSI SULAWESI SELATAN
SELAKU PPTK



Drs. H. ANDI SANGKAWANA, MM
NIP. : 19682729 199111 1 001

KONSULTAN PERENCANA

CV. YUBI MEDIA KONSULTAN


AHMADI, S.T
DIREKTUR

JUDUL GAMBAR	SKALA
Denah Rencana pengecatan	1:150
TAHUN CETAK	NOMOR LEMBAR
2023	04

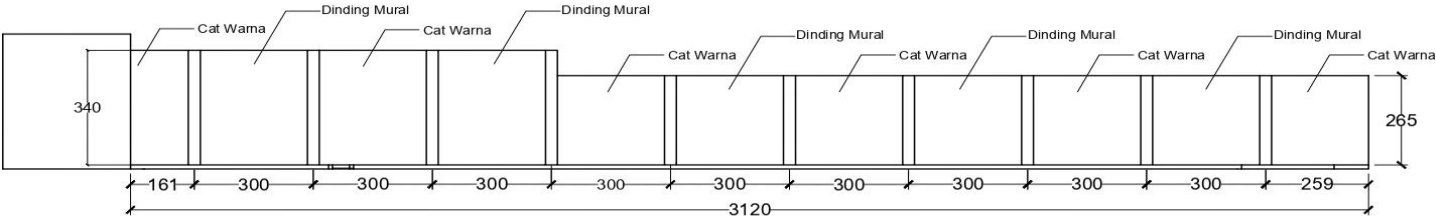

RENC. PENGECEATAN ZONA B
SKALA 1:150



DINAS PERPUSTAKAAN DAN KEARSIPAN
PROVINSI SULAWESI SELATAN

KEGIATAN

PERENCANAAN DINAS
PERPUSTAKAAN DAN KEARSIPAN

SUB KEGIATAN

PEMELIHARAAN/ REHABILITASI
GEDUNG KANTOR/ BANGUNAN
LAINNYA

PEKERJAAN

LANTAI DAN TAMAN BERMAIN ANAK
PERPUSTAKAAN IBU DAN ANAK

LOKASI

JL. LANTO DG. PASEWANG NO. 1
MAKASSAR

MENGETAHUI

DINAS PERPUSTAKAAN DAN
KEARSIPAN PROVINSI SULAWESI SELATAN
SELAKU PA
H. ANDI PARENRENGI, M.P
NIP. 19631231 199703 1 020

DIKETAHUI OLEH :

SEKRETARIS DINAS PERPUSTAKAAN DAN
KEARSIPAN PROVINSI SULAWESI SELATAN
SELAKU PPTK

Drs. H. ANDI SANGKAWANA, MM
NIP : 19682729 199111 1 001

KONSULTAN PERENCANA

CV. YUBI MEDIA KONSULTAN

AHMADI, S.T
DIREKTUR

JUDUL GAMBAR	SKALA
Denah Rencana pengecatan	1:150
TAHUN CETAK	NOMOR LEMBAR
2023	05